


**Projet Notre Dame
Du chêne
Phase 3 et 4 du projet**

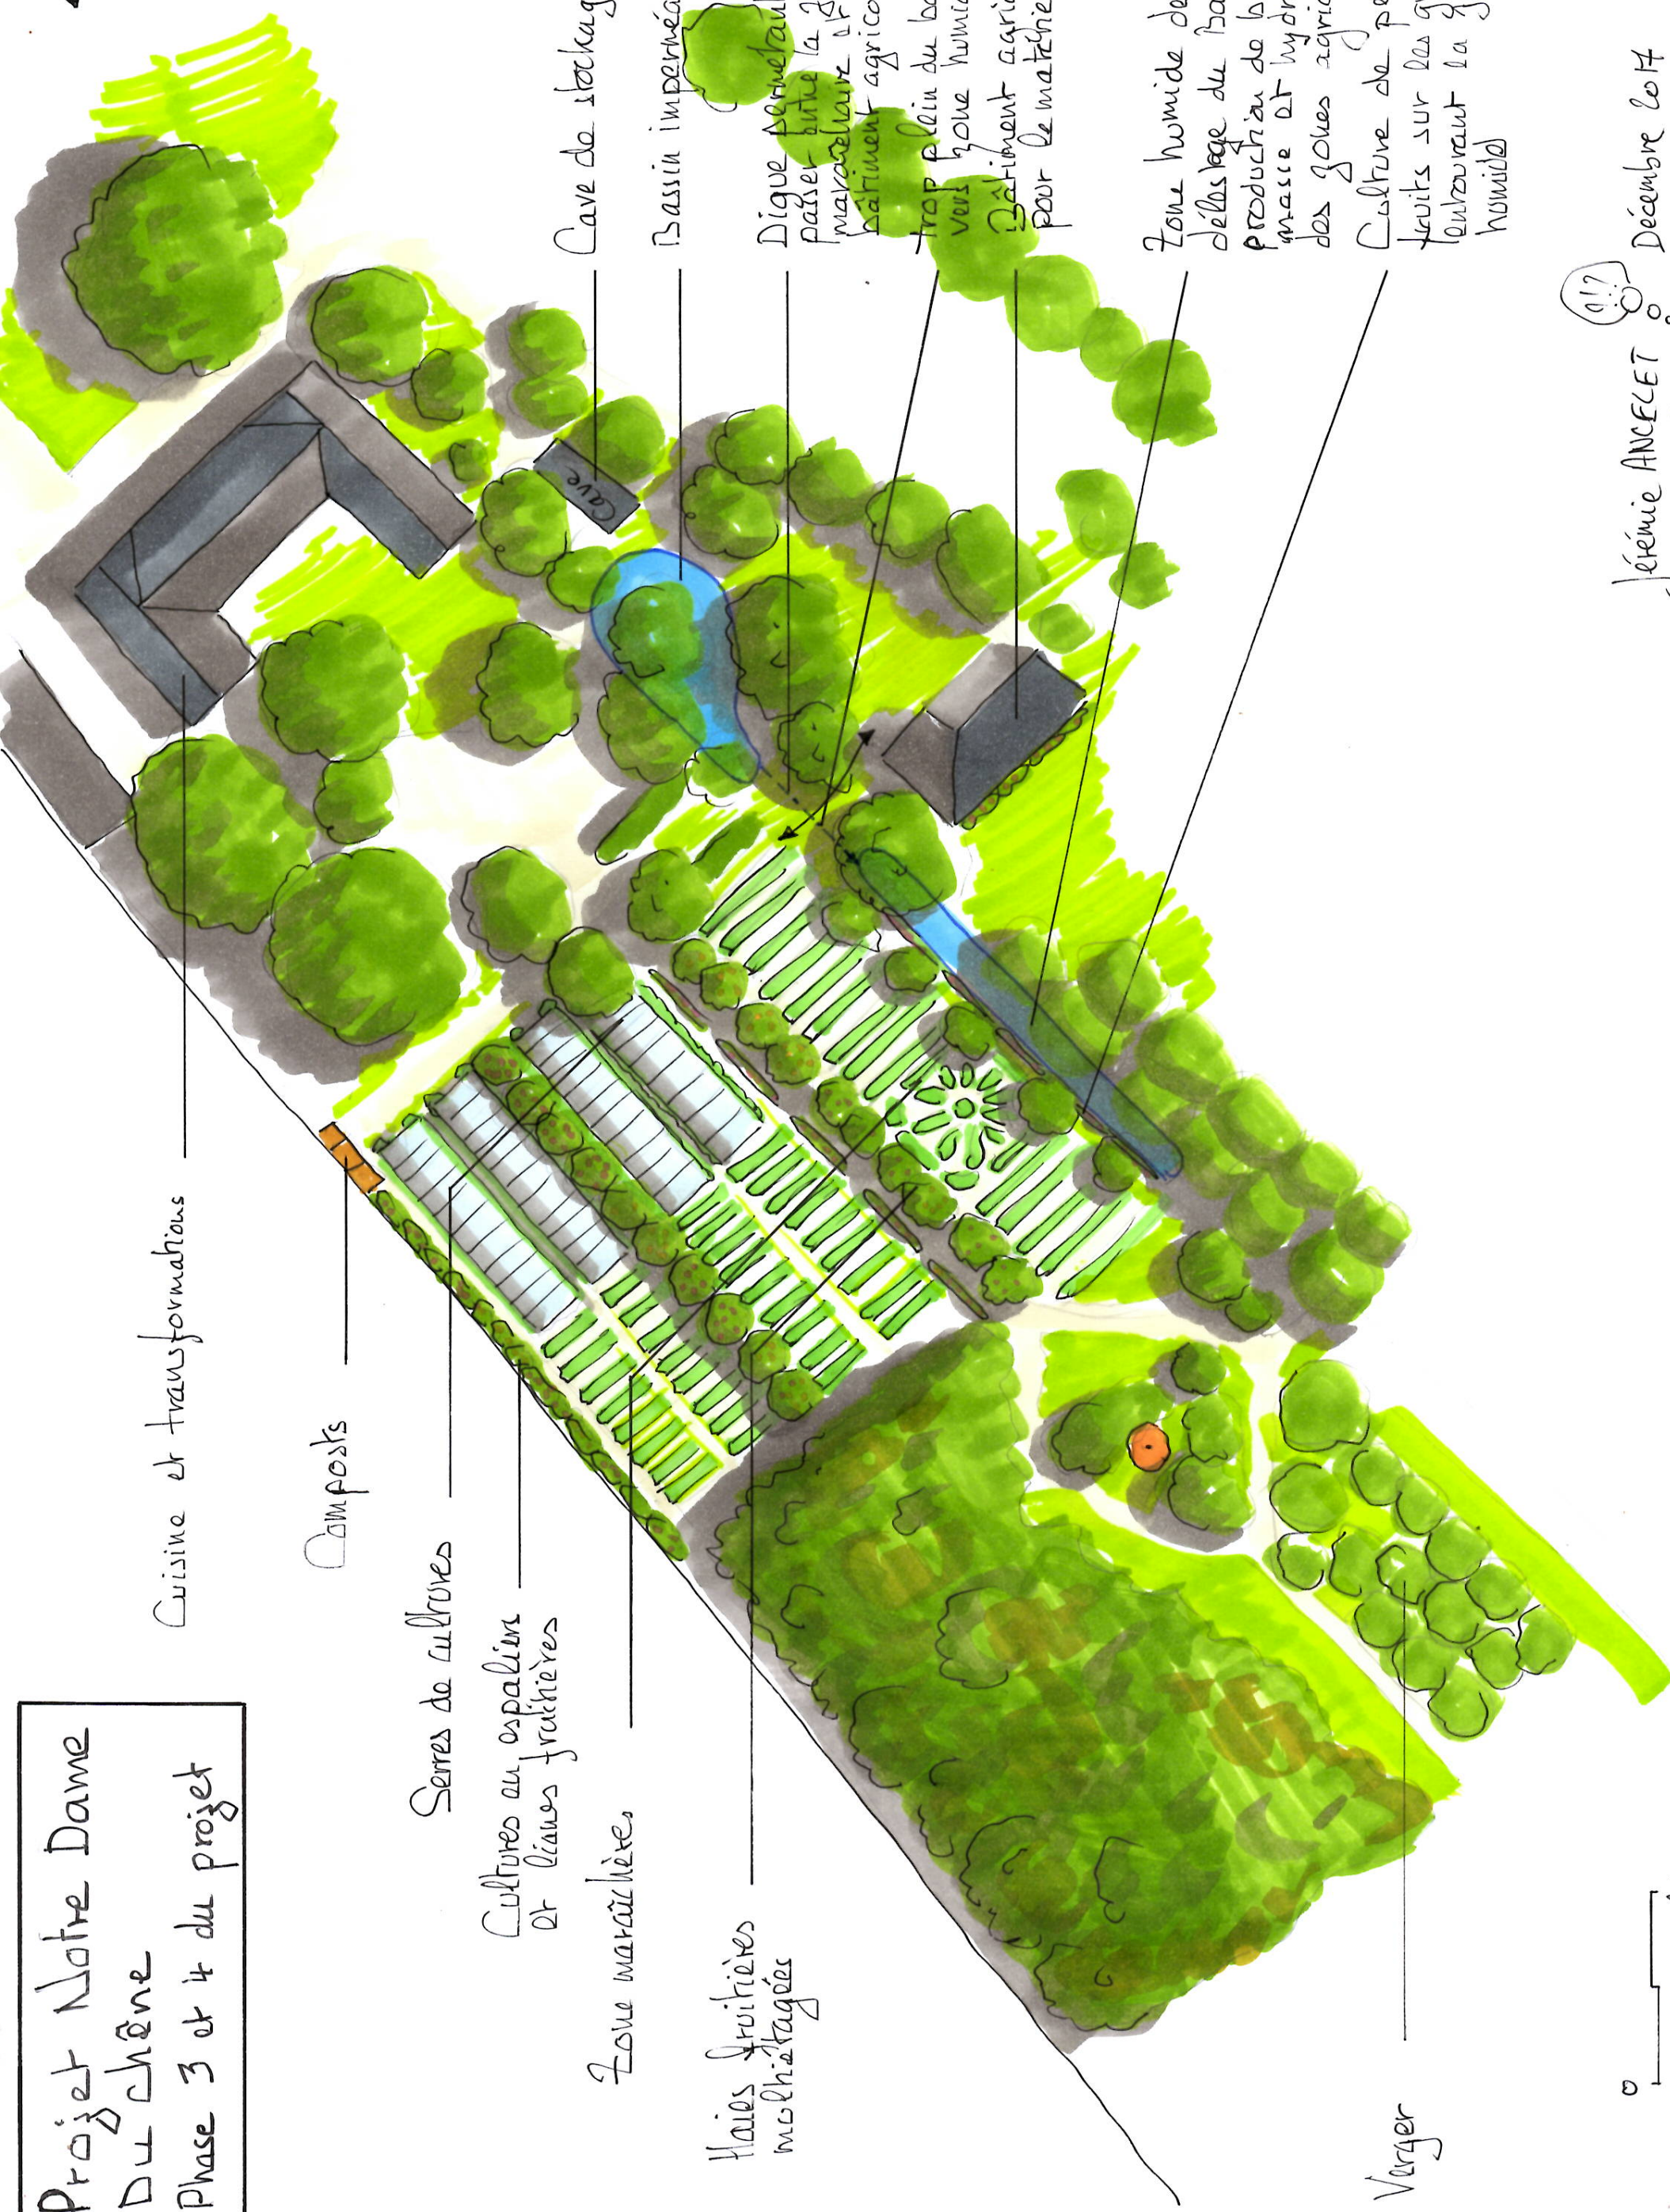

Cuisine et transformations

Composts

Serres de cultures

Cultures au espalim
et lianes fruitières

Zone maraîchère

Haies fruitières
mûlthéragées

Vergier


Cave de stockage

Bassin imperméabilisé

Digue permettant de
passer entre la zone
maraîchère et le
bâtiment agricole

trop plein du bassin
vers zone humide
Bâtiment agricole
pour le matériel

Zone humide de
débâlage du bassin:
production de bio-
masse et hydratation
des zones agricoles
Culture de petits
fruits sur les grillages
entourant la zone
humide

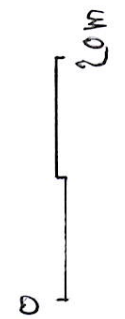

!?!
Jérémi ANCELET

Décembre 2017