


# SECURITE INCENDIE

## CENTRE MEDICAL "La Rouvière"

Rue de l'Eglise


30570 NOTRE DAME DE LA ROUVIERE




1	21/11/11	MISE A JOUR DOE	JRO	JLS	SBY
0	29/09/11	CREATION	FF	SBY	-
Rev.	DATE	MODIFICATIONS	DESS. PAR	VERIF. PAR	APPRO. PAR
 A UTC Fire & Security Company <small>CART-CHUBB-107.2011.DWG</small>		PHASE :	<b>SECURITE INCENDIE</b> <b>CENTRE MEDICAL "LA ROUVIERE"</b> Page de Garde		
		DOE			
		ECHELLE :			
		SANS	N° PROJET : 0 062 243 / 001    N° DAO : CS0062243C001-LA ROUVIERE-1.DWG		
		FORMAT :			
		A3			
UTC FS CHUBB SECURITE Bâtiment J - Parc Cézanne 2 - 290, Avenue Gallée CS 50462 13592 AIX EN PROVENCE CEDEX 3			LES INFORMATIONS CONTENUES DANS CE DOCUMENT SONT LA PROPRIETE INTELLECTUELLE DE UTC FS CHUBB SECURITE		FOLIO 000






N° Folio	DESIGNATION	MODIFICATIONS									
		0 A	1 B	2 C	3 D	3 E	4 F	5 G	6 H	7 I	8 J
000	Page de Garde	0	1								
001	Sommaire et Indices de révision	0	1								
002											
003	Implantation matériel DI - RDC	A	B								
004	Implantation matériel DI - R+1	A	B								
005	Implantation matériel DI - R+2	A	B								
006	Implantation matériel DI - R+3	A	B								
007	Implantation matériel DI - R+4	A	B								
008	Implantation matériel DI - R+5	A	B								
009	Implantation matériel DI - Combles	-	B								
010											
011	Implantation matériel MSI - RDC	A	B								
012	Implantation matériel MSI - R+1	A	B								
013	Implantation matériel MSI - R+2	A	B								
014	Implantation matériel MSI - R+3	A	B								
015	Implantation matériel MSI - R+4	A	B								
016	Implantation matériel MSI - R+5	A	B								
017	Implantation matériel MSI - Combles	-	B								
018											
019	Zoning MSI	-	B								
020											
021											
022											
023											
024											
025											

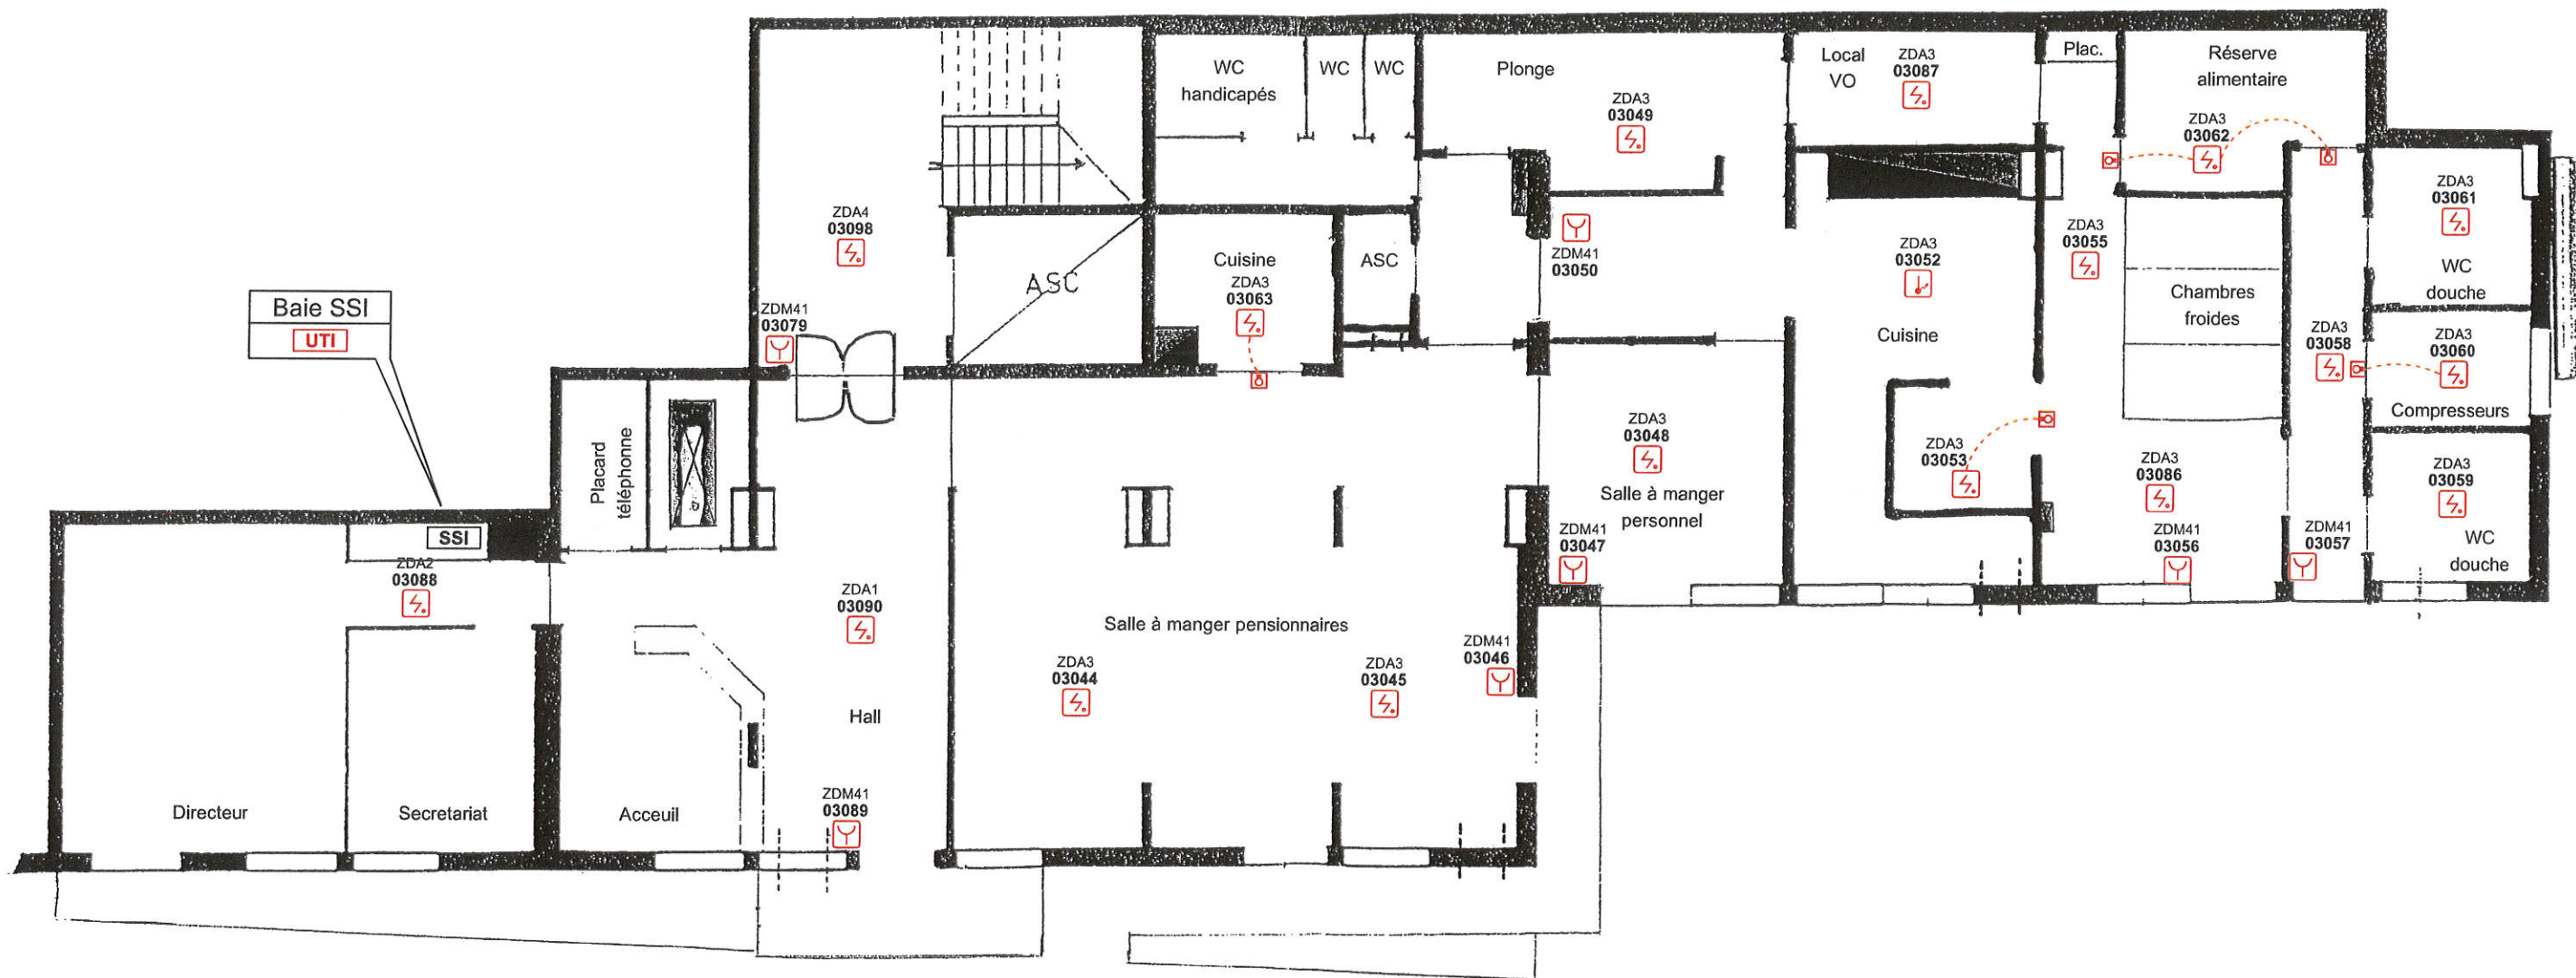N° Folio	DESIGNATION	MODIFICATIONS									
		0 A	1 B	2 C	3 D	3 E	4 F	5 G	6 H	7 I	8 J
026											
027											
1	21/11/11	MISE A JOUR DOE	JRO	JLS	SBY
0	29/09/11	CREATION	FF	SBY	-
Rev.	DATE	MODIFICATIONS	DESS. PAR	VERIF. PAR	APPRO. PAR
 A UTC Fire & Securite Company		PHASE :	<b>SECURITE INCENDIE</b>		
		DOE	<b>CENTRE MEDICAL "LA ROUVIERE"</b> Sommaire et Indices de révision		
		ECHELLE :			
SANS	FORMAT :	N° PROJET : 0 062 243 / 001			
A3	N° DAO : CS0062243C001-LA ROUVIERE-1.DWG		FOLIO		
UTC FS CHUBB SECURITE Bâtiment J - Parc Cézanne 2 - 290, Avenue Gallée CS 50462 13592 AIX EN PROVENCE CEDEX 3			LES INFORMATIONS CONTENUES DANS CE DOCUMENT SONT LA PROPRIETE INTELLECTUELLE DE UTC FS CHUBB SECURITE		001



### LEGENDE DETECTION INCENDIE

-  Centrale de Détection Incendie UTI.Com
- 17  Détecteur ioniques de fumées SO12
- 1  Détecteur thermovélocimétrique SO23
- 7  Déclencheur manuel
- 5  Indicateur d'action



A UTC Fire & Sécurité Company  
**UTC FS CHUBB SECURITE**  
 Bâtiment J - Parc Cézanne 2 - 290, Av. Gallée CS 50462  
 13592 AIX EN PROVENCE CEDEX 3  
 TEL : 04 42 90 23 00 - FAX : 04 42 90 23 01

PHASE :  
**DOE**


FORMAT :  
**A3**

## DETECTION INCENDIE

### CENTRE MEDICAL "LA ROUVIERE" Implantation matériel DI - RDC

LES INFORMATIONS CONTENUES DANS CE DOCUMENT SONT LA PROPRIETE INTELLECTUELLE DE UTC FS CHUBB SECURITE

E					
D					
C					
B	21/11/11	MISE A JOUR DOE	JRO	JLS	SBY
A	29/09/11	CREATION	FF	SBY	-
Rev.	DATE	MODIFICATIONS	DESS. PAR	VERIF. PAR	APPRO. PAR
N° PROJET :	0 062 243 / 001	N° DAO :	CS0062243C001-LA ROUVIERE-1.DWG	ECHELLE :	-
			FOLIO :	003	

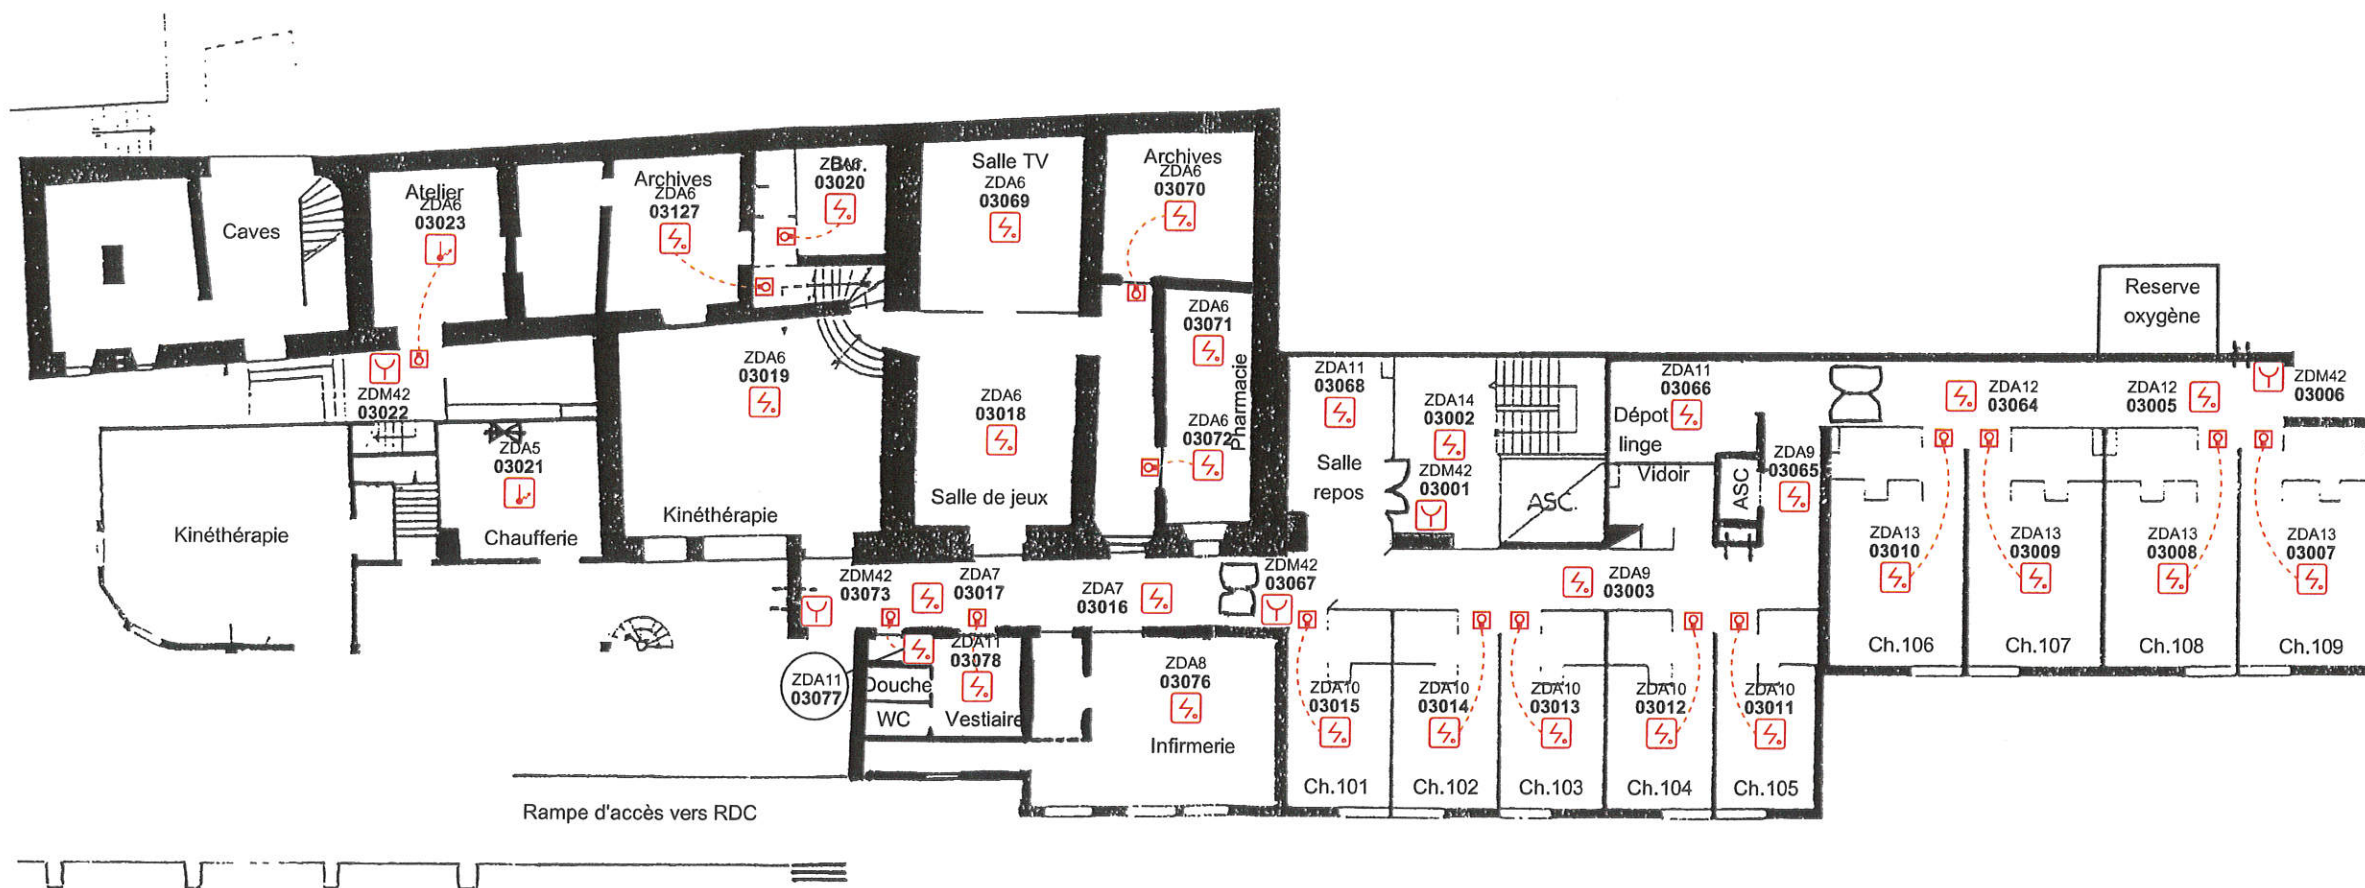

LEGENDE DETECTION INCENDIE	
29	☒ Détecteur ioniques de fumées SO12
2	☒ Détecteur thermovélocimétrique I.Scan TV
5	☒ Déclencheur manuel
16	☒ Indicateur d'action

**Chubb**  
 A UTC Fire & Security Company  
**UTC FS CHUBB SECURITE**  
 Bâtiment J - Parc Cézanne 2 - 290, Av. Gallée CS 50462  
 13592 AIX EN PROVENCE CEDEX 3  
 TEL : 04 42 90 23 00 - FAX : 04 42 90 23 01

PHASE :  
**DOE**  
 FORMAT :  
**A3**




**DETECTION INCENDIE**  
**CENTRE MEDICAL "LA ROUVIERE"**  
 Implantation matériel DI - R+1

LES INFORMATIONS CONTENUES DANS CE DOCUMENT SONT LA PROPRIETE INTELLECTUELLE DE UTC FS CHUBB SECURITE

E					
D					
C					
B	21/11/11	MISE A JOUR DOE	JRO	JLS	SBY
A	29/09/11	CREATION	FF	SBY	-
Rev.	DATE	MODIFICATIONS	DESS. PAR	VERIF. PAR	APPRO. PAR
N° PROJET : 0 062 243 / 001		N° DAO : CS0062243C001-LA ROUVIERE-1.DWG	ECHELLE : -	FOLIO : 004	



**LEGENDE DETECTION INCENDIE**

- 19  Détecteur ioniques de fumées SO12
- 3  Déclencheur manuel
- 11  Indicateur d'action


**Chubb**  
 A UTC Fire & Security Company  
**UTC FS CHUBB SECURITE**  
 Bâtiment J - Parc Cézanne 2 - 290, Av. Gallée CS 50462  
 13592 AIX EN PROVENCE CEDEX 3  
 TEL : 04 42 90 23 00 - FAX : 04 42 90 23 01

PHASE :  
**DOE**  
 FORMAT :  
**A3**

**DETECTION INCENDIE**  
**CENTRE MEDICAL "LA ROUVIERE"**  
 Implantation matériel DI - R+2

LES INFORMATIONS CONTENUES DANS CE DOCUMENT SONT LA PROPRIETE INTELLECTUELLE DE UTC FS CHUBB SECURITE

E					
D					
C					
B	21/11/11	MISE A JOUR DOE	JRO	JLS	SBY
A	29/09/11	CREATION	FF	SBY	-
Rev.	DATE	MODIFICATIONS	DESS. PAR	VERIF. PAR	APPRO. PAR
N° PROJET : 0 062 243 / 001		N° DAO : CS0062243C001-LA ROUVIERE-1.DWG	ECHELLE : -	FOLIO : 005	

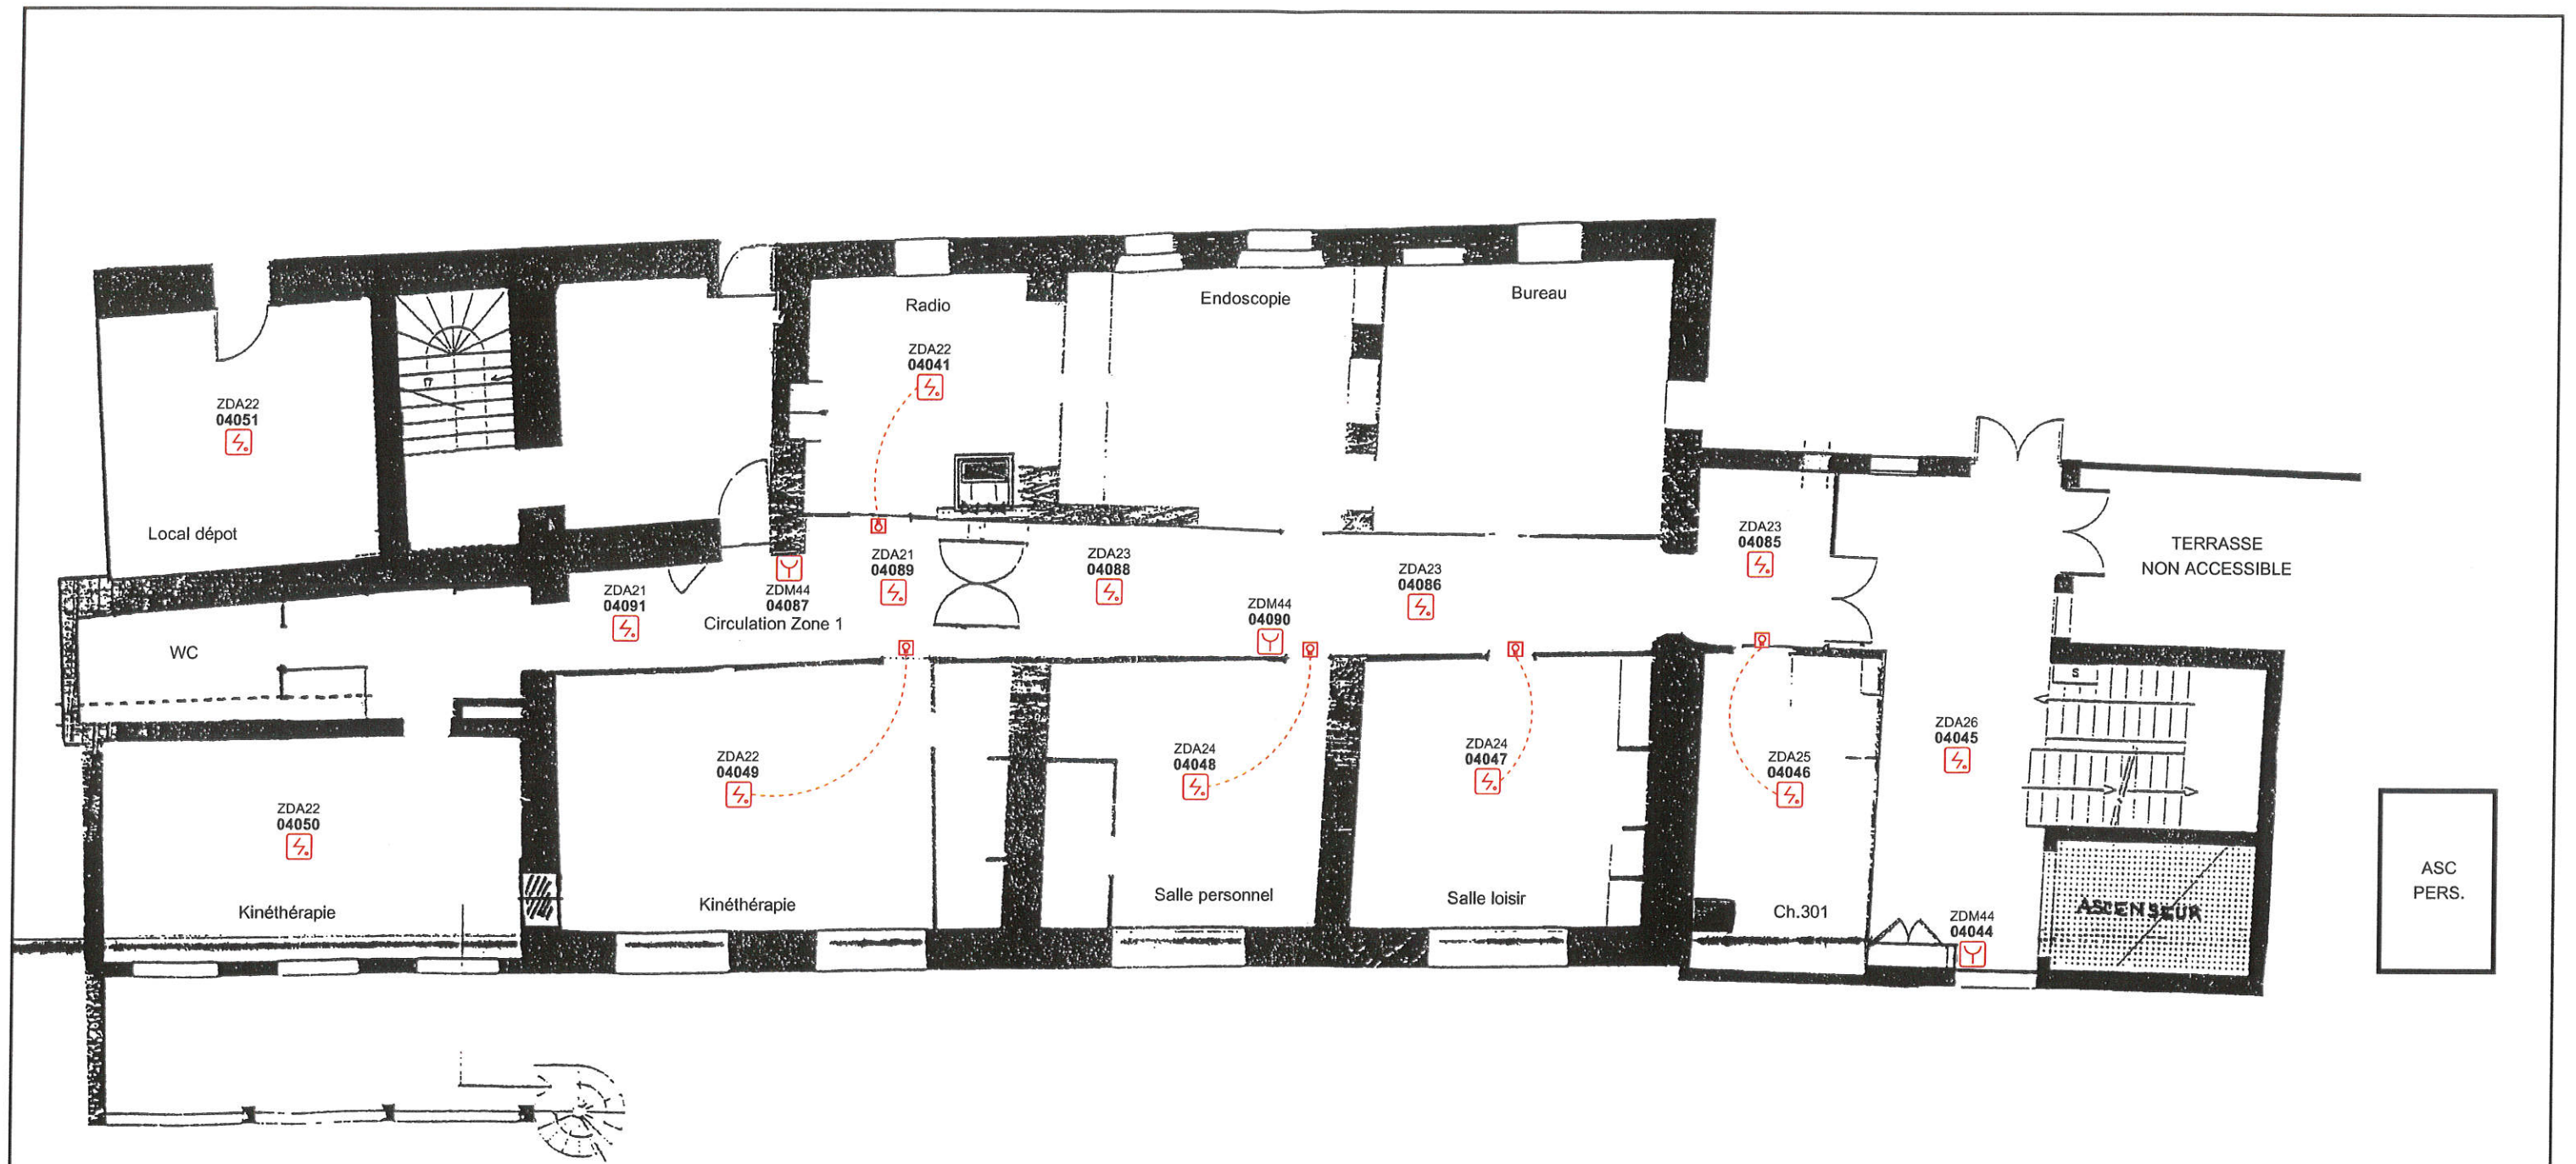

**LEGENDE DETECTION INCENDIE**

- 13 Détecteur ioniques de fumées SO12
- 3 Déclencheur manuel
- 5 Indicateur d'action


**Chubb**  
 A UTC Fire & Security Company  
**UTC FS CHUBB SECURITE**  
 Bâtiment J - Parc Cézanne 2 - 290, Av. Gallée CS 50462  
 13592 AIX EN PROVENCE CEDEX 3  
 TEL : 04 42 90 23 00 - FAX : 04 42 90 23 01

PHASE :  
**DOE**  
 FORMAT :  
**A3**

**DETECTION INCENDIE**  
**CENTRE MEDICAL "LA ROUVIERE"**  
 Implantation matériel DI - R+3

LES INFORMATIONS CONTENUES DANS CE DOCUMENT SONT LA PROPRIETE INTELLECTUELLE DE UTC FS CHUBB SECURITE

E					
D					
C					
B	21/11/11	MISE A JOUR DOE	JRO	JLS	SBY
A	29/09/11	CREATION	FF	SBY	-
Rev.	DATE	MODIFICATIONS	DESS. PAR	VERIF. PAR	APPRO. PAR
N° PROJET : 0 062 243 / 001		N° DAO : CS0062243C001-LA ROUVIERE-1.DWG	ECHELLE : -	FOLIO : 006	

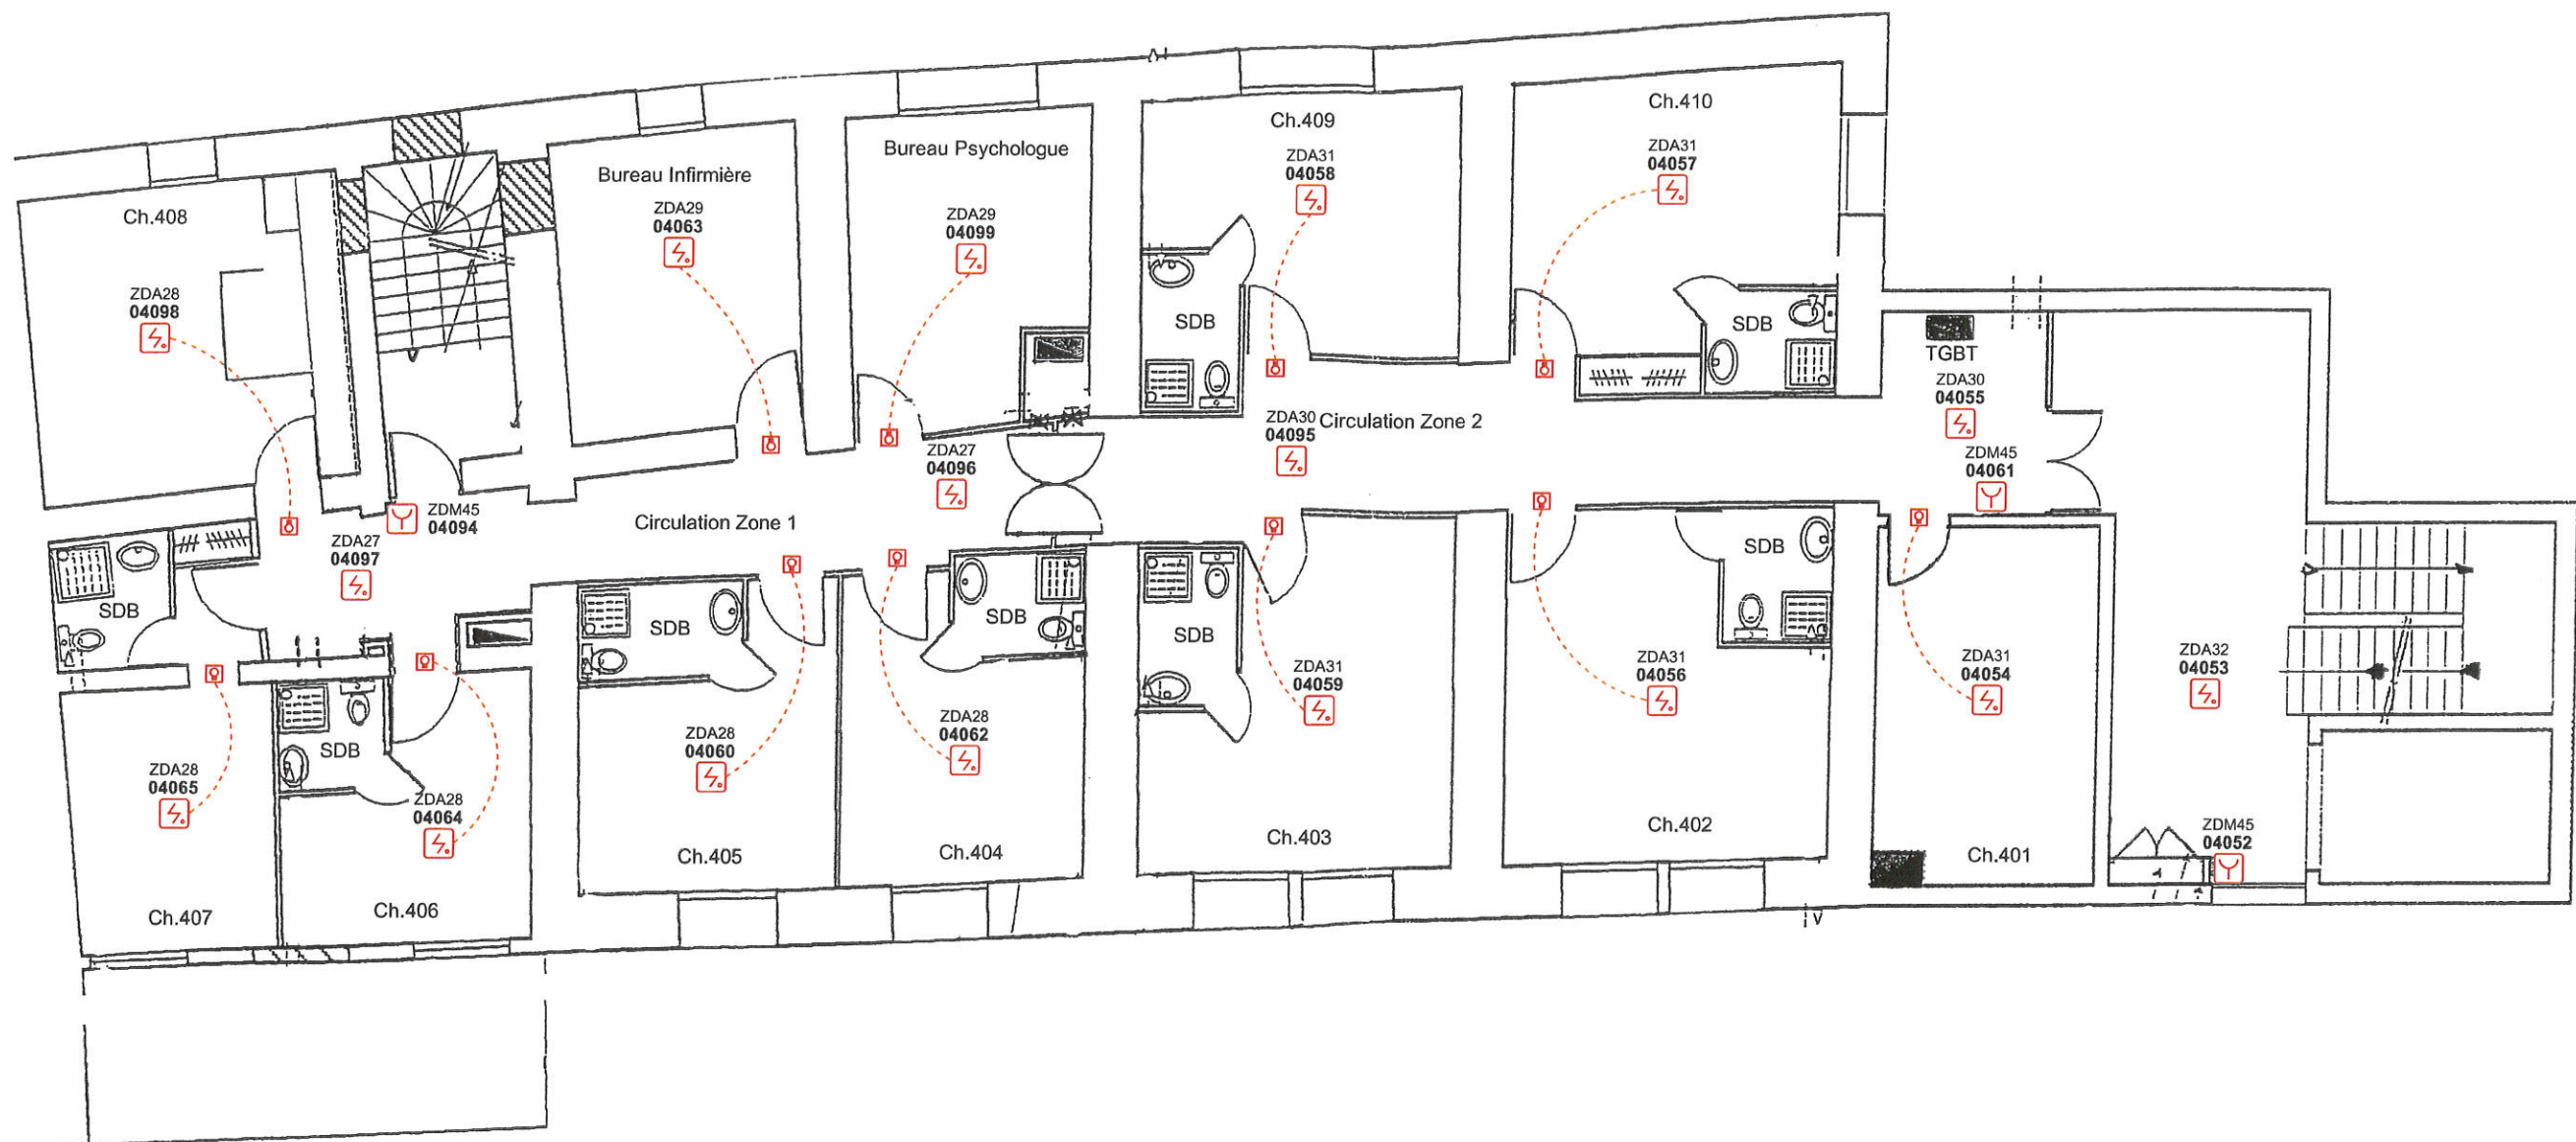

LEGENDE DETECTION INCENDIE	
17	Détecteur ioniques de fumées SO12
3	Déclencheur manuel
12	Indicateur d'action


**Chubb**  
 A UTC Fire & Security Company  
**UTC FS CHUBB SECURITE**  
 Bâtiment J - Parc Cézanne 2 - 290, Av. Gallée CS 50462  
 13592 AIX EN PROVENCE CEDEX 3  
 TEL : 04 42 90 23 00 - FAX : 04 42 90 23 01  
 CART\_B A3-CHUBB-107.2011.DWG

PHASE : **DOE**  
 FORMAT : **A3**

**DETECTION INCENDIE**  
**CENTRE MEDICAL "LA ROUVIERE"**  
 Implantation matériel DI - R+4

LES INFORMATIONS CONTENUES DANS CE DOCUMENT SONT LA PROPRIETE INTELLECTUELLE DE UTC FS CHUBB SECURITE

E					
D					
C					
B	21/11/11	MISE A JOUR DOE		JRO	JLS SBY
A	29/09/11	CREATION		FF	SBY -
Rev.	DATE	MODIFICATIONS	DESS. PAR	VERIF. PAR	APPRO. PAR
N° PROJET : 0 062 243 / 001		N° DAO : CS0062243C001-LA ROUVIERE-1.DWG		ECHELLE : -	FOLIO : 007

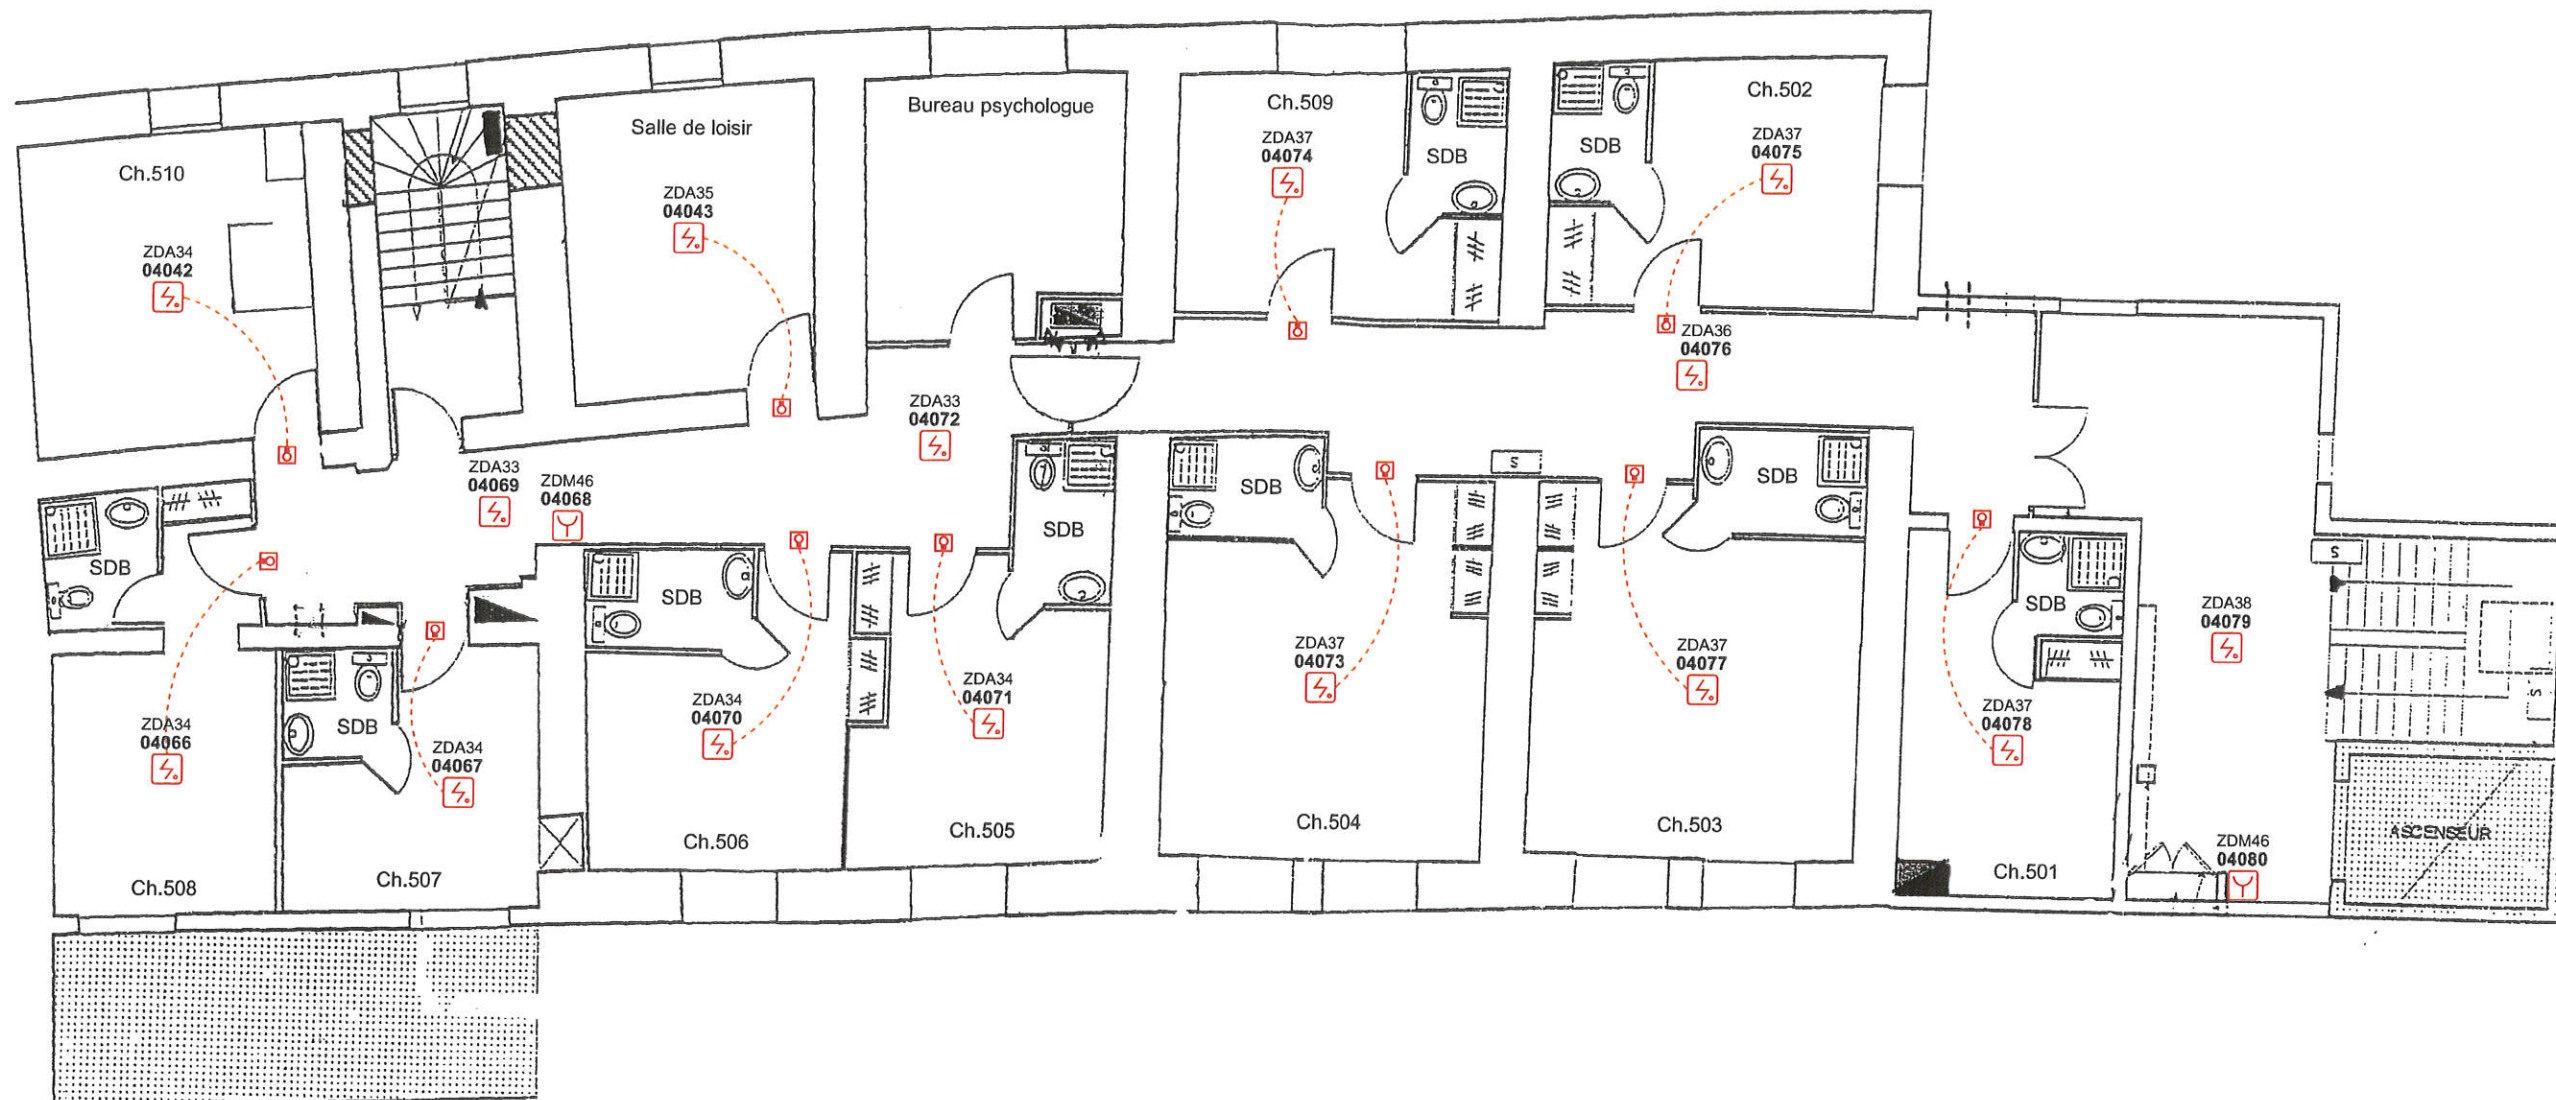

LEGENDE DETECTION INCENDIE	
16	Détecteur ioniques de fumées SO12
2	Déclencheur manuel
11	Indicateur d'action

**Chubb**  
 A UTC Fire & Security Company  
**UTC FS CHUBB SECURITE**  
 Bâtiment J - Parc Cézanne 2 - 290, Av. Gallée CS 50462  
 13592 AIX EN PROVENCE CEDEX 3  
 TEL : 04 42 90 23 00 - FAX : 04 42 90 23 01


PHASE :  
**DOE**  
 FORMAT :  
**A3**

**DETECTION INCENDIE**  
**CENTRE MEDICAL "LA ROUVIERE"**  
 Implantation matériel DI - R+5

LES INFORMATIONS CONTENUES DANS CE DOCUMENT SONT LA PROPRIETE INTELLECTUELLE DE UTC FS CHUBB SECURITE

E					
D					
C					
B	21/11/11	MISE A JOUR DOE	JRO	JLS	SBY
A	29/09/11	CREATION	FF	SBY	-
Rev.	DATE	MODIFICATIONS	DESS. PAR	VERIF. PAR	APPRO. PAR
N° PROJET :	0 062 243 / 001	N° DAO :	CS0062243C001-LA ROUVIERE-1.DWG	ECHELLE :	-
			FOLIO :	008	



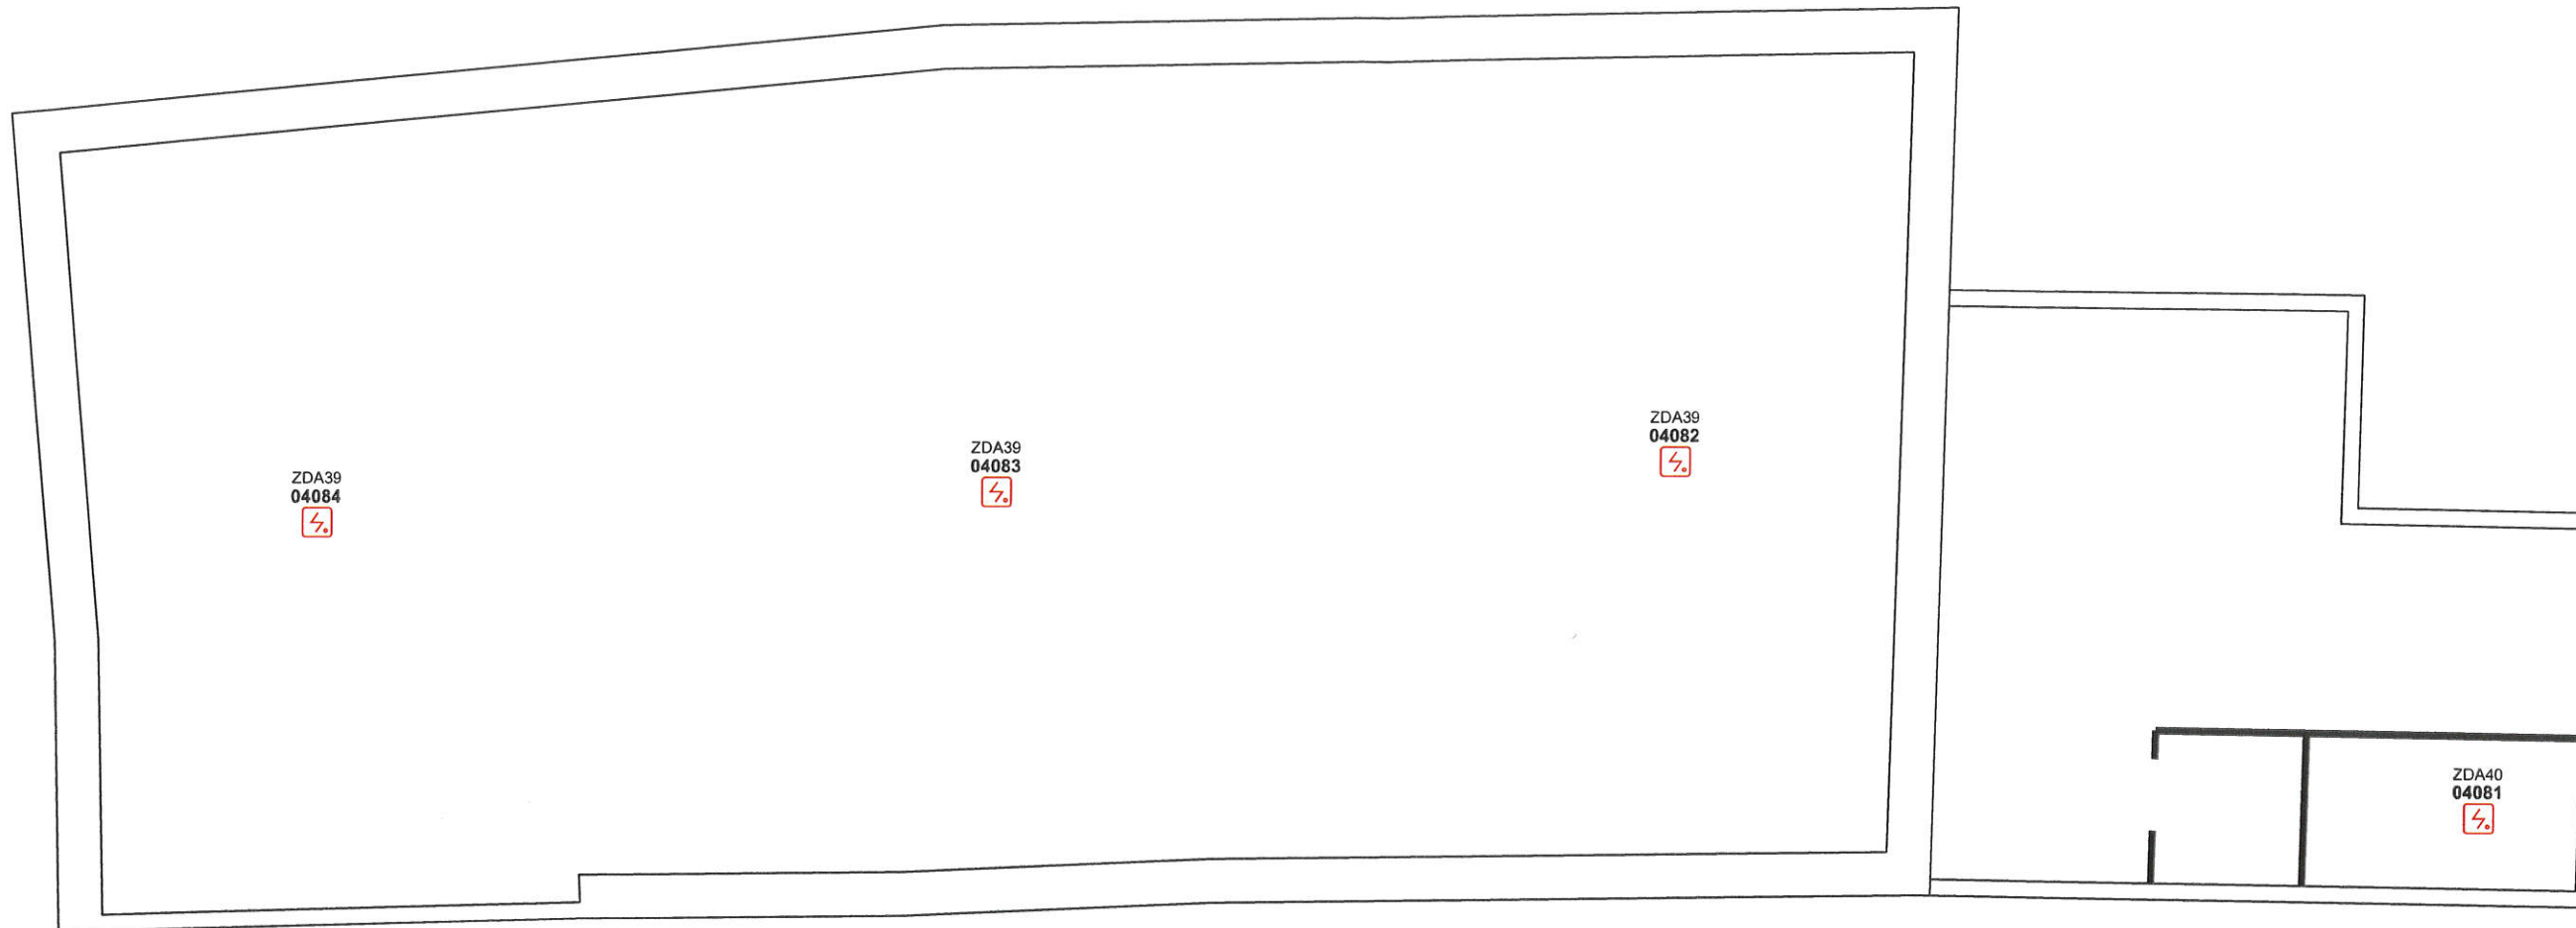

**LEGENDE DETECTION INCENDIE**

4 Détecteur ioniques de fumées SO12

E					
D					
C					
B	21/11/11	MISE A JOUR DOE	JRO	JLS	SBY
A	-	-	-	-	-
Rev.	DATE	MODIFICATIONS	DESS. PAR	VERIF. PAR	APPRO. PAR
N° PROJET : 0 062 243 / 001		N° DAO : CS0062243C001-LA ROUVIERE-1.DWG		ECHELLE : -	FOLIO : 009