

ÉCOPERNIC

73 AVENUE COPERNIC - 64000 PAU

PLAN DE MASSE 1:500
DECEMBRE 2019


FERME DU HAMEAU DE PAU

mail : ecolotissement64@gmail.com
facebook : www.facebook.com/ecopernic/

SURFACES

Total : 17 Lots
Lot 1 : 374 m²
Lot 2 : 468 m²
Lot 3 : 147 m²
Lot 4 : 218 m²
Lot 5 : 657 m²
Lot 6 : 575 m²
Lot 7 : 528 m²
Lot 8 : 513 m²
Lot 9 : 476 m²
Lot 10 : 621 m²
Lot 11 : 376 m²
Lot 12 : 409 m²
Lot 13 : 744 m²
Lot 14 : 577 m²
Lot 15 : 606 m²
Lot 16 : 268 m²
Lot 17 : 265 m²

Lot Activités : 829 m²
Jardin collectif (compost et tisanerie) : 936 m²
Forêt le long du ruisseau : 6800 m²
Chemin routier sens unique : 2,5 m de large
Parking : 25 Places

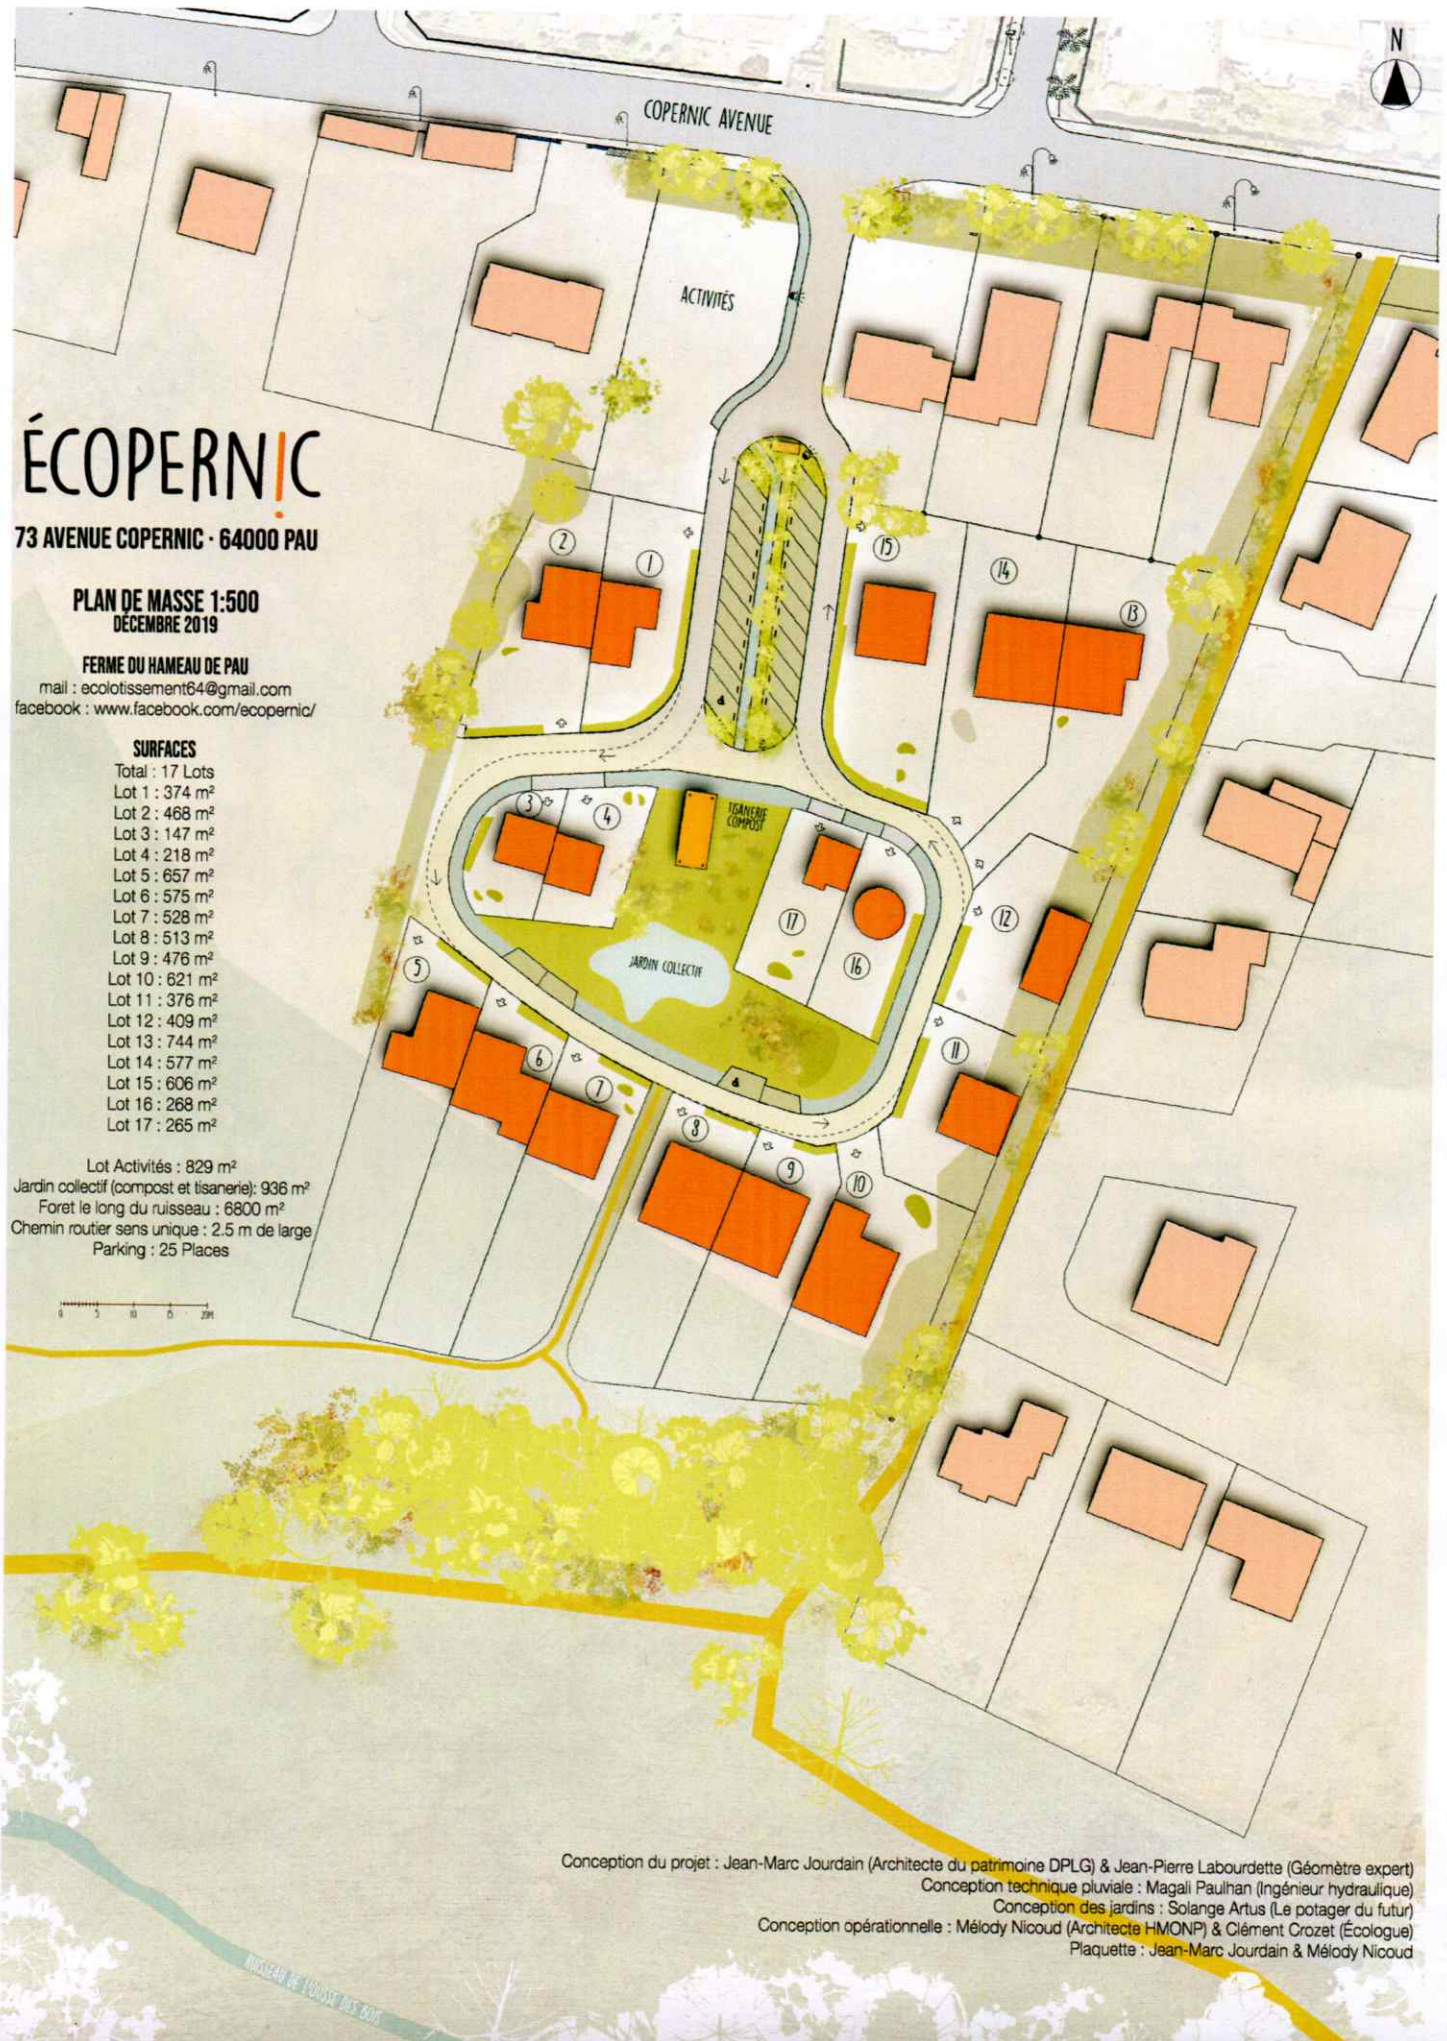

Conception du projet : Jean-Marc Jourdain (Architecte du patrimoine DPLG) & Jean-Pierre Labourdette (Géomètre expert)
Conception technique pluviale : Magali Paulhan (Ingénieur hydraulique)
Conception des jardins : Solange Artus (Le potager du futur)
Conception opérationnelle : Mélody Nicoud (Architecte HMONP) & Clément Crozet (Écologue)
Plaquette : Jean-Marc Jourdain & Mélody Nicoud